PIRMO AUKŠTO PLANAS M 1:100

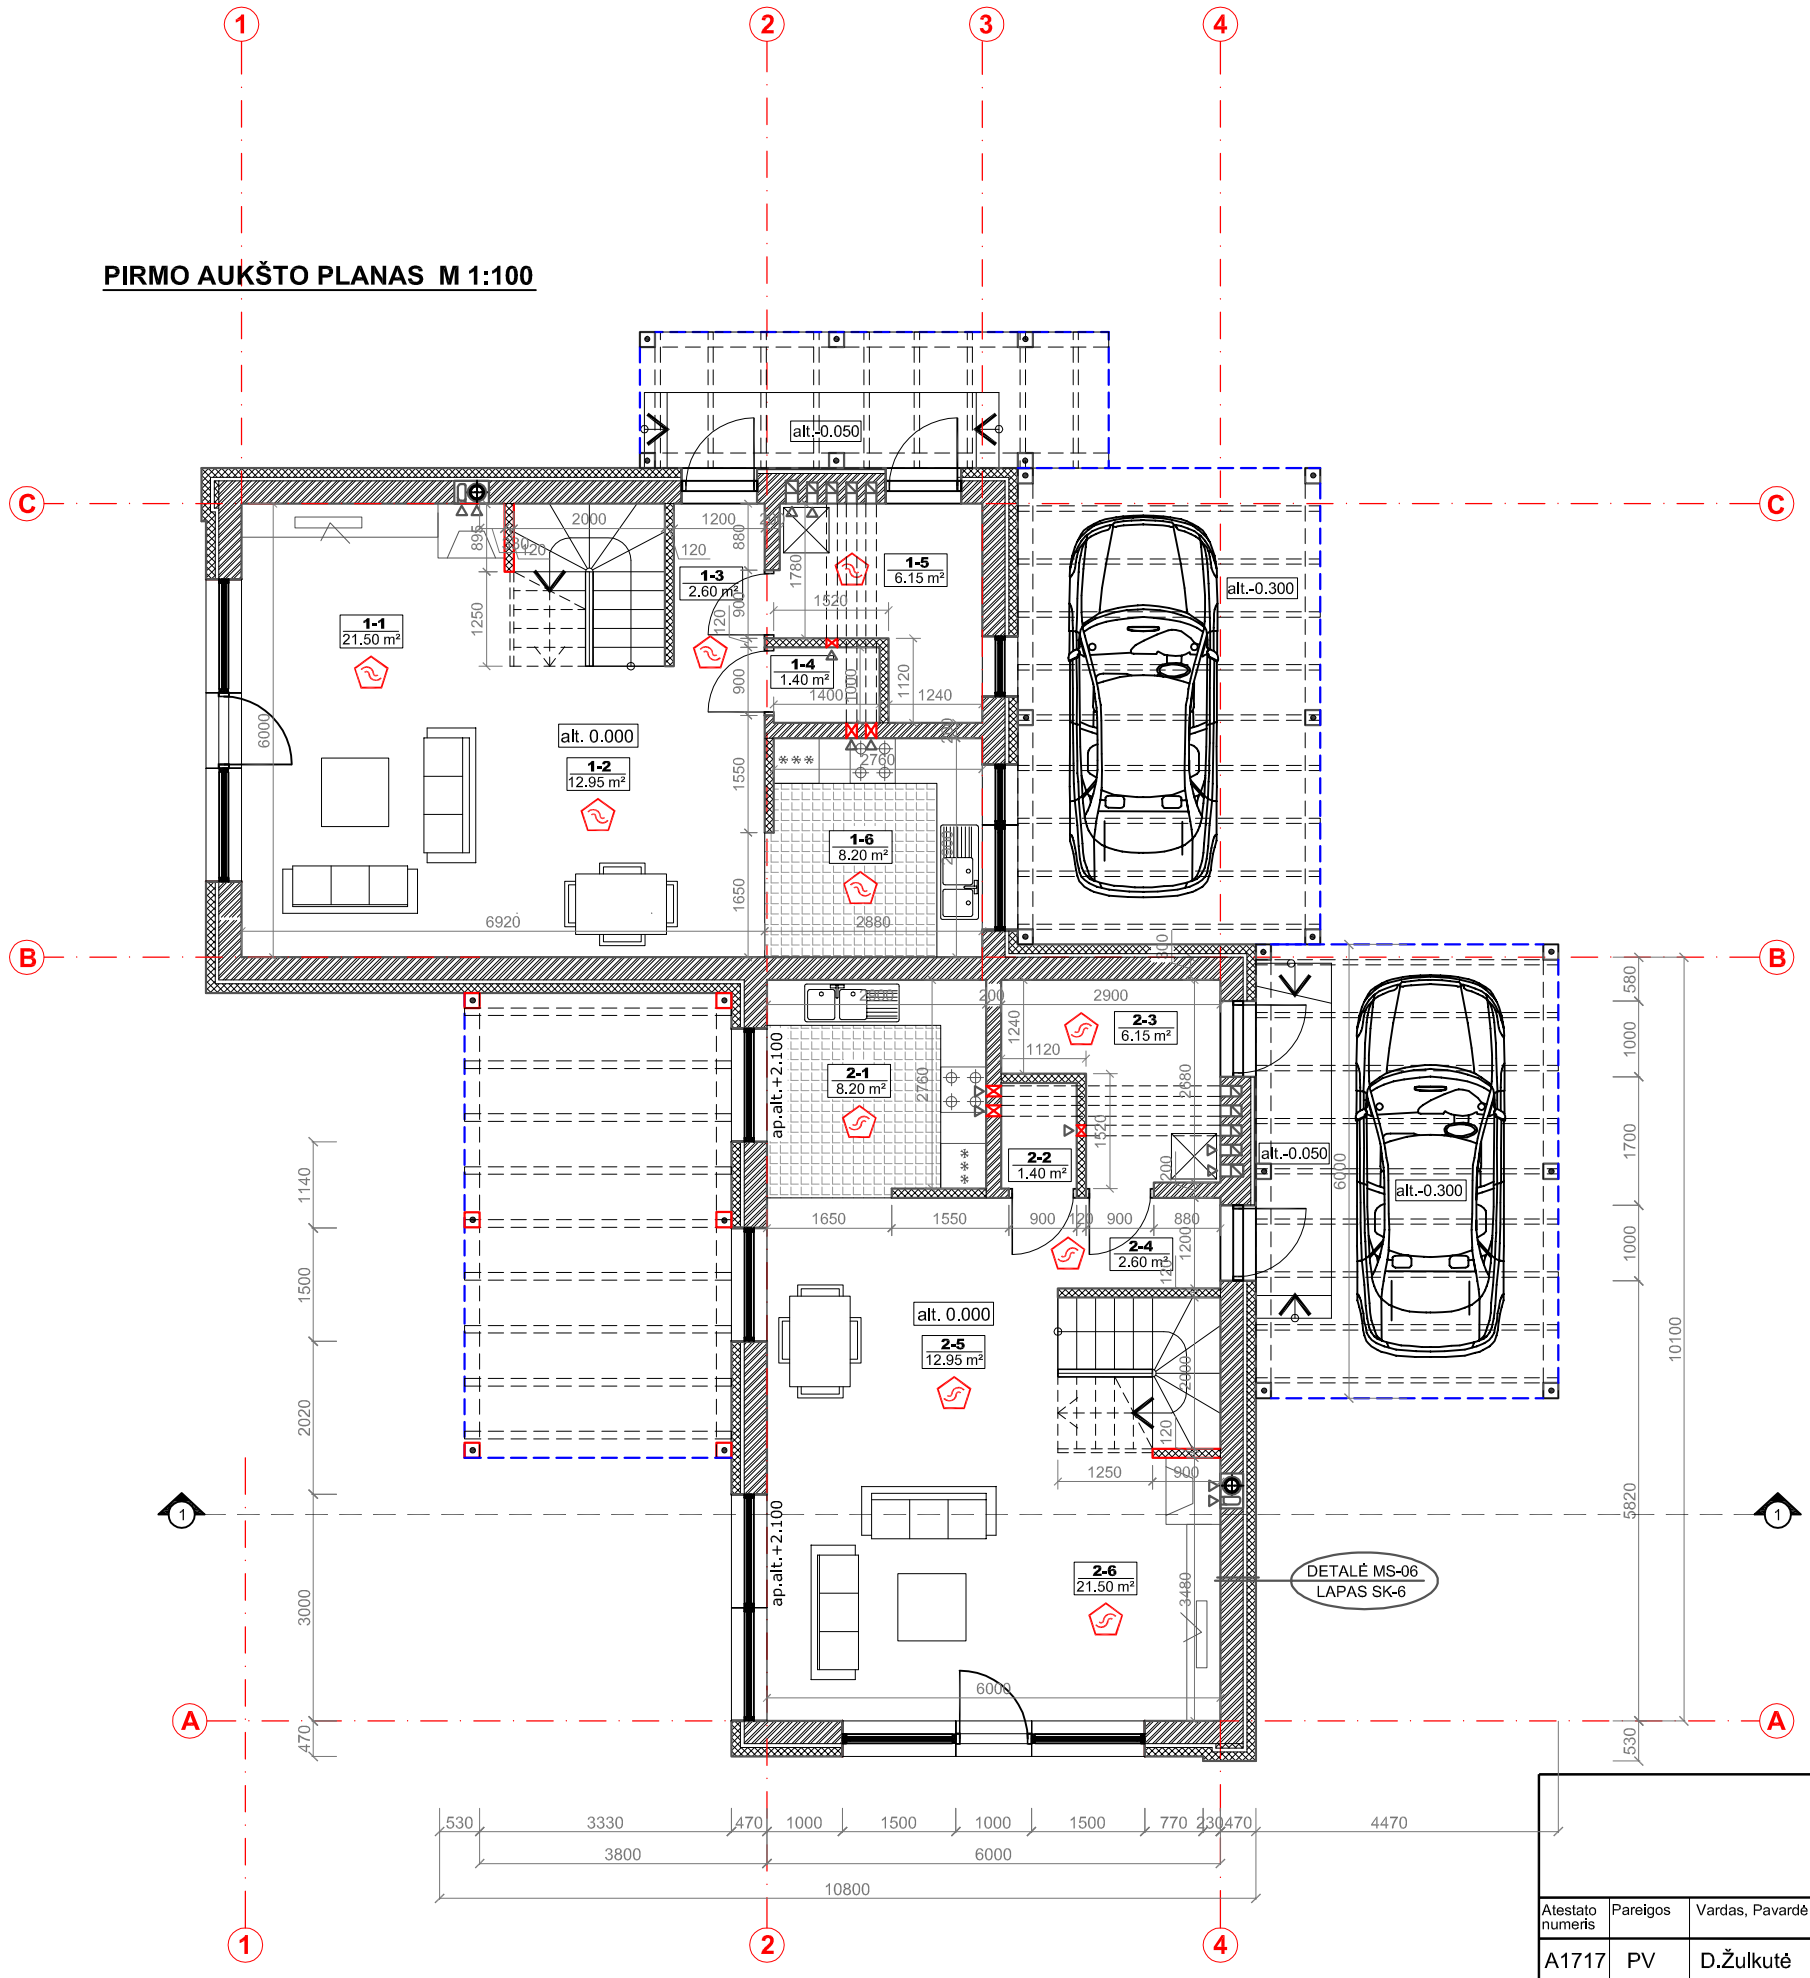

PIRMO AUKŠTO PATALPŲ EKSPLIKACIJA

Eil. Nr.	Patalpos pavadinimas	Plotas, m²
	BUTAS NR.1	
1-1	*SVETAINĖ*	*21.50*
1-2	*VALGOMASIS KAMBARYS*	*12.95*
1-3	*ĮĖJIMO TAMBŪRAS*	*2.60*
1-4	*SANDĖLIUKAS*	*1.40*
1-5	*KATILINĖ*	*6.15*
1-6	*VIRTUVĖ*	*8.20*
BUTO NR.1 PIRMO AUKŠTO PLOTAS		*52.80*
GYVENAMASIS BUTO NR.1 PLOTAS		*42.65*
PAGALBINIS BUTO NR.1 PLOTAS		*10.15*
	BUTAS NR.2	
2-1	*VIRTUVĖ*	*8.20*
2-2	*SANDĖLIUKAS*	*1.40*
2-3	*KATILINĖ*	*6.15*
2-4	*ĮĖJIMO TAMBŪRAS*	*2.60*
2-5	*VALGOMASIS KAMBARYS*	*12.95*
2-6	*SVETAINĖ*	*21.50*
BUTO NR.2 PIRMO AUKŠTO PLOTAS		*52.80*
GYVENAMASIS BUTO NR.2 PLOTAS		*42.65*
PAGALBINIS BUTO NR.2 PLOTAS		*10.15*

BENDRAS PIRMO AUKŠTO PLOTAS	*105.60*
GYVENAMAS PIRMO AUKŠTO PLOTAS	*85.30*

SUTARTINIAI PAŽYMĖJIMAI

AUTONOMINIS DŪMŲ DETEKTORIUS

SCHIEDEL RONDO PLIUS d16 cm + vėd.

Atestato numeris	Pareigos	Vardas, Pavardė	Parašas	Data
A1717	PV	D.Žulkutė		2010.04

Užsakovas: AB "Baltic Research"

Pavadinimas: Dviejų butų gyvenamasis namas (7.2), Klaipėdos raj. sav., Dovilų sen., Ketvergių kaimas, skl. Nr.20, kadastr. Nr. 5544/0006:303

Brėžinys: **PIRMO AUKŠTO PLANAS**

Mastelis: 1:100

Statinio šriftas	Stadija	Dalis	Brėžinio numeris	Laida
DTP-10-6	TP	Architektūrinė	SA-1	0